


Zimmer - Belegungsplan (30 Betten)

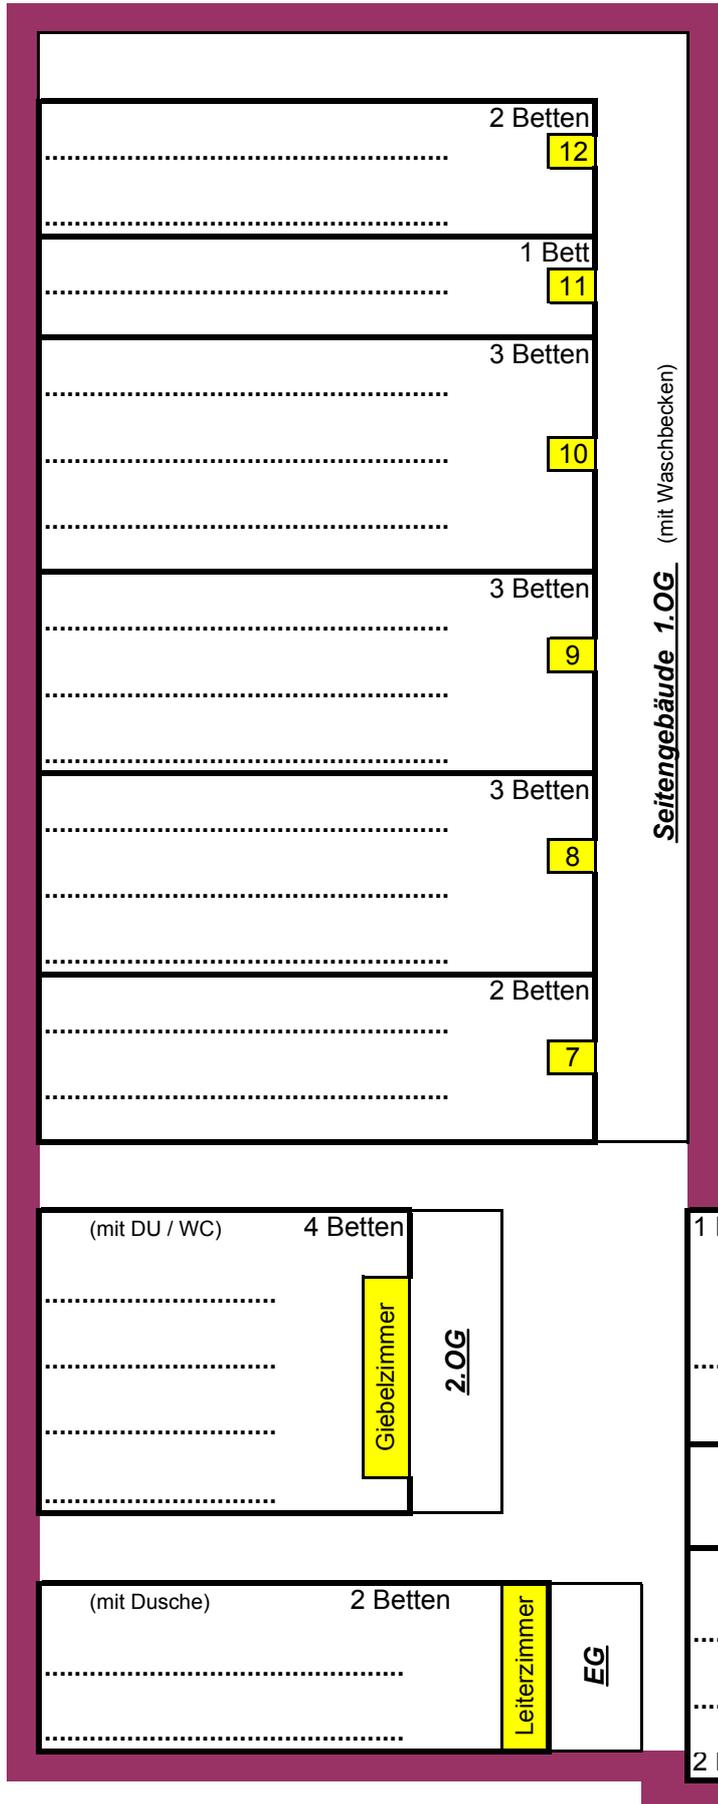

Bett-Längen **1,90m**

2 Betten **2,10m** lang
 (1x Zi. [10], 1x Zi. [6])

Rollstuhlfahrer:

Zi. [8] , Zi. [10] und Zi. [12] möglich

Zi. [9] nach Absprache (dann als DZ)

