


**Zimmer - Belegungsplan, mit Pfarrhaus + FeWo (42 Betten)**

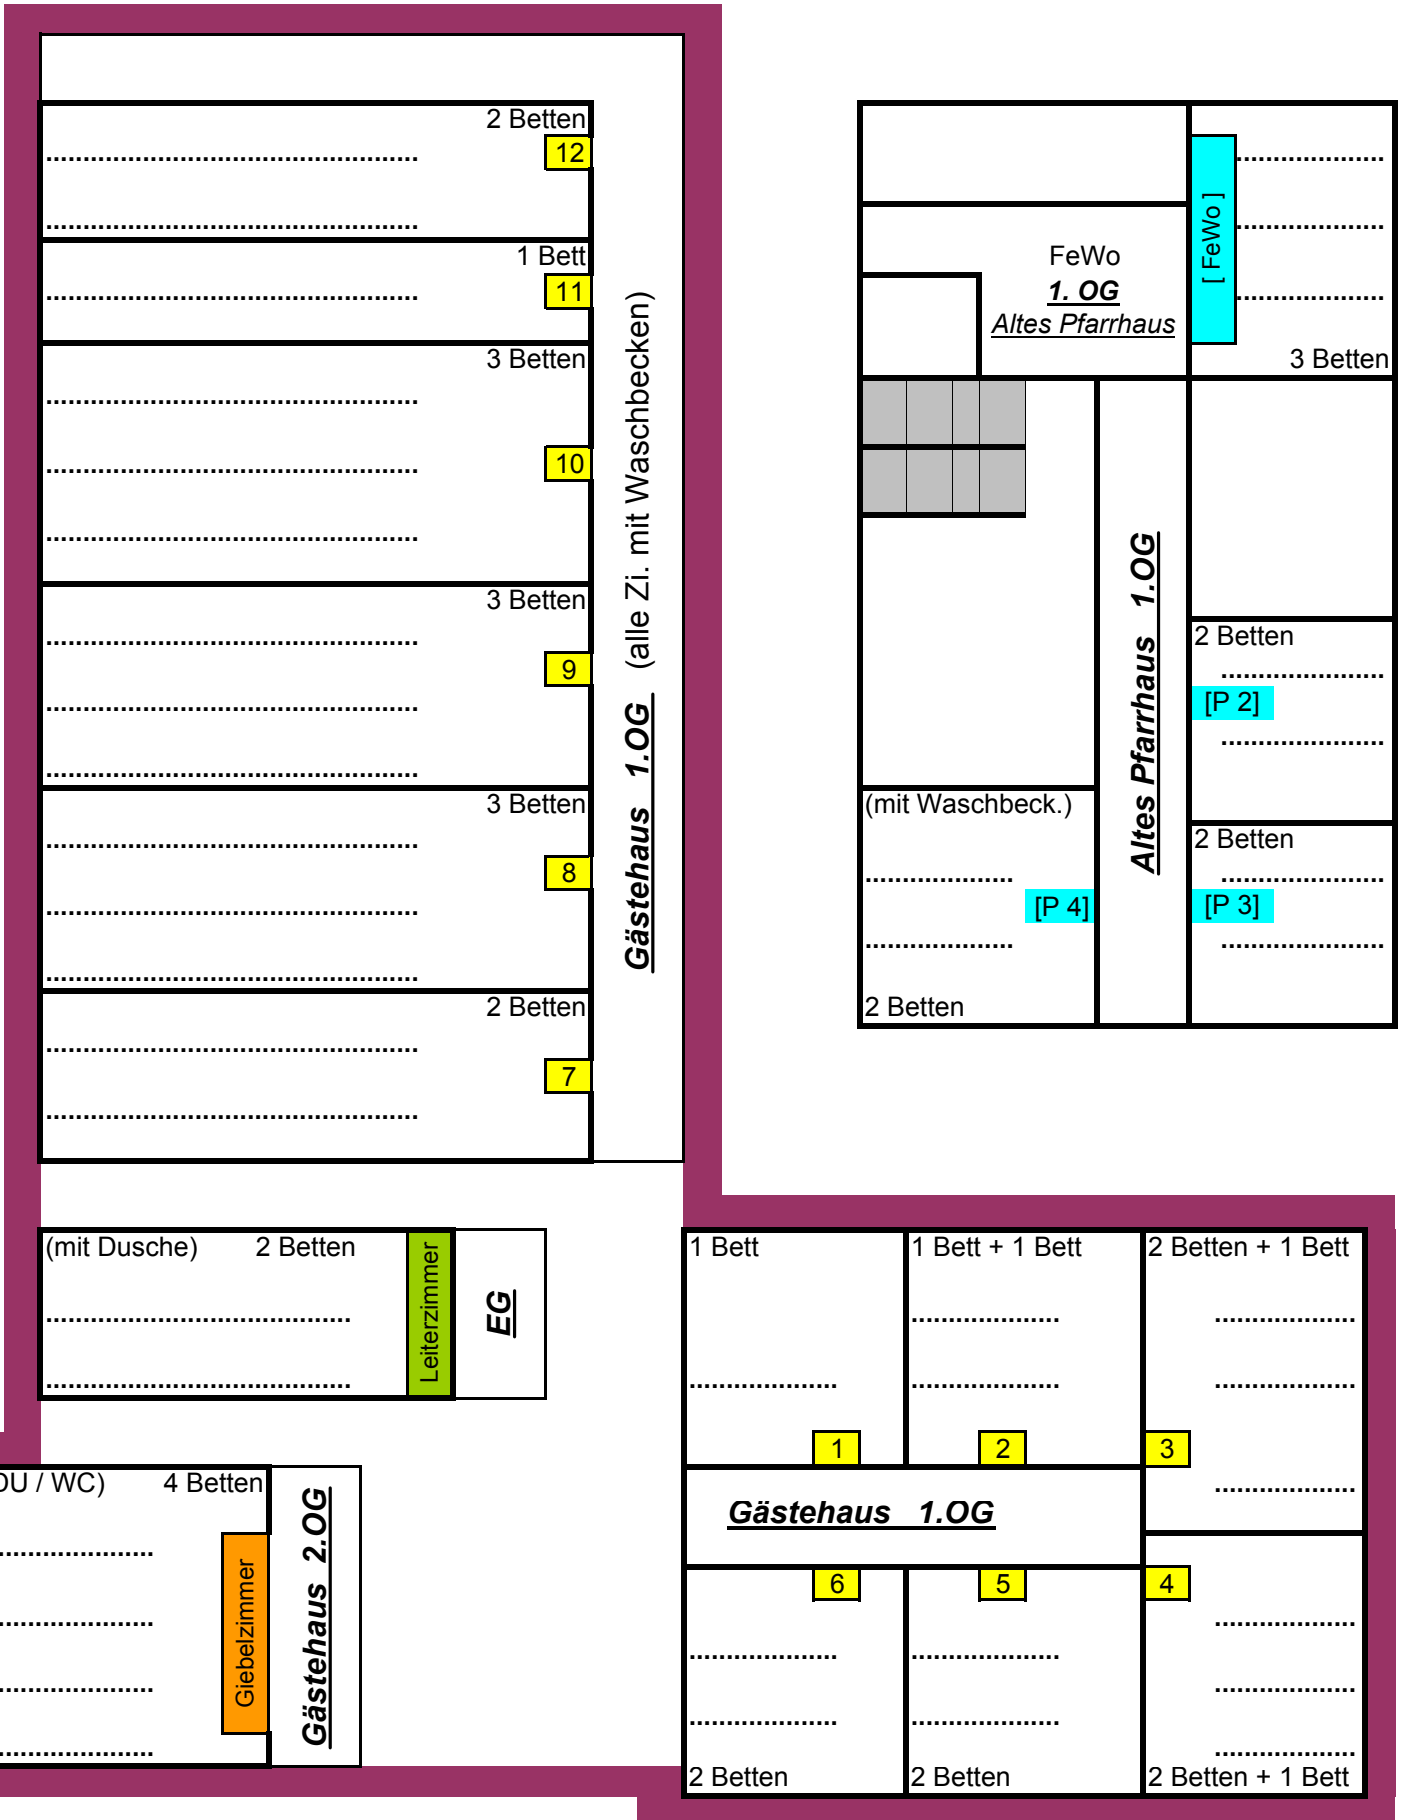

Bett-Längen **1,90m**

2 Betten **2,10m** lang  
 (1x Zi. [6], 1x Zi. [10])

2 Betten **2,00m** lang  
 (1x Zi. [8], 1x Zi. [9])